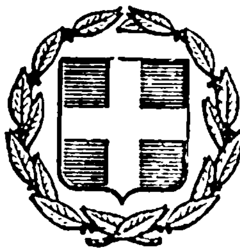


ΕΦΗΜΕΡΙΣ ΤΗΣ ΚΥΒΕΡΝΗΣΕΩΣ
ΤΗΣ ΕΛΛΗΝΙΚΗΣ ΔΗΜΟΚΡΑΤΙΑΣ

ΑΘΗΝΑ
26 ΝΟΕΜΒΡΙΟΥ 1984

ΤΕΥΧΟΣ ΤΕΤΑΡΤΟ

ΑΡΙΘΜΟΣ ΦΥΛΛΟΥ
616

ΠΕΡΙΕΧΟΜΕΝΑ

ΑΠΑΛΛΟΤΡΙΩΣΕΙΣ

ΑΠΟΦΑΣΕΙΣ

ΑΠΑΛΛΟΤΡΙΩΣΕΙΣ

ΑΠΟΦΑΣΕΙΣ

Αριθ. 7179 (1)

Δημιουργία ζώνης παραλίας στη θέση ΚΑΛΑΜΟΥΡΙΑ ΠΛΑΚΑΣ ΝΑΞΟΥ ΚΥΚΛΑΔΩΝ μπροστά από την ιδιοκτησία Αικ. Καλογείτονα.

Η ΝΟΜΑΡΧΗΣ ΚΥΚΛΑΔΩΝ

Έχοντας υπόψη:

1. Τις διατάξεις του άρθρου 6 του Α.Ν. 2344/1940 «περί αιγιαλού και παραλίας» όπως ισχύει μετά την τροποποίησή του με τις διατάξεις του άρθρου 13 του Ν. 1078/1980 και του άρθρου 23 του Ν. 1337/1983.

2. Τις διατάξεις της παραγρ. 9 του άρθρου 1 του Κεφαλαίου Β' της Ο.208/81/26.4.1982 (Φ.Ε.Κ. 214/26.4.1982 Τεύχος Β') κοινής απόφασης των Υπουργών Προεδρίας της Κυβέρνησης και Οικονομικών «Αναμόρφωση Συλλογικών Οργάνων Γνωμοδοτικής και Αποφασιστικής αρμοδιότητας του Υπουργείου Οικονομικών».

3. Τη 2507/16.5.1983 απόφασή μας (Φ.Ε.Κ. 454/27.9.1983 Τεύχος Δ') σχετικά με τον καθορισμό των ορίων του αιγιαλού στη θέση ΚΑΛΑΜΟΥΡΙΑ ΠΛΑΚΑΣ ΝΑΞΟΥ ΚΥΚΛΑΔΩΝ μπροστά από την ιδιοκτησία Αικ. Καλογείτονα.

4. Τις διατάξεις του άρθρου 1 παράγραφος 1 του Ν. 3200/1955 (97/Α/1955) «περί διοικητικής αποκεντρώσεως» σε συνδυασμό με τις διατάξεις του από 28.6.1955 Β. Δ/τος «περί εξαιρέσεως από της κατά το άρθρο 1 παρ. 1 του Ν. 3200/1955 αρμοδιότητος των Νομαρχών, αντικειμένων τινών αρμοδιότητος του Υπουργού Οικονομικών» του Β.Δ. 704/1970 και του άρθρου 1 παράγραφος 5 του Π.Δ. 71/25.2.1984, σχετικά με τη μεταβίβαση αρμοδιοτήτων του Υπουργού Οικονομικών στους Νομάρχες και στις περιφερειακές Αρχές διανομαρχιακού επιπέδου, αποφασίζουμε:

1. Επικυρώνουμε την από 12.1.1982 έκθεση της Επιτροπής καθορισμού των ορίων του αιγιαλού και παραλίας και θέσεων αμμοληψίας, καθώς και το από Δεκέμβριο 1980 τοπογραφικό διάγραμμα, που τη συνοδεύει, το οποίο συντάχτηκε από τον Παραβολιάση Ανδρέα τοπογράφο μηχανικό, με κλίμακα 1 : 500 και θεωρήθηκε στις 12.1.1982 από τη Διεύθυνση Τεχνικών Υπηρεσιών της Νομαρχίας Κυκλάδων, επί του οποίου η πιό πάνω Επιτροπή καθόρισε με κίτρινη γραμμή τα όρια της παραλίας στη θέση ΚΑΛΑΜΟΥΡΙΑ ΠΛΑΚΑΣ ΝΑΞΟΥ ΚΥΚΛΑΔΩΝ μπροστά από την ιδιοκτησία Αικ. Καλογείτονα.

2. Η παρούσα απόφαση, μαζί με την έκθεση και το διάγραμμα, που προαναφέραμε, να δημοσιευθούν στην Εφημερίδα της Κυβερνήσεως.

Ερμούπολη, 16 Οκτωβρίου 1984

Η Νομάρχης
ΕΛΙΣΑΒΕΤ ΠΑΠΑΖΩΗ

ΕΚΘΕΣΗ

Επιτροπής καθορισμού ορίων αιγιαλού–παραλίας.
(άρθρο 5 Α.Ν. 263/68, άρθρο 74 Π.Δ.636/77)

Εν Νάξω τη 12.1.1982 οι υπογεγραμμένοι:

1. Χρήστος Ηλ. Γιαννόπουλος, Αναπλ. Οικον. Εφόρου Νάξου, Πρόεδρος.

2. Κων/νος Γουρζής, Πολιτικός Μηχανικός, μέλος.

3. Παναγιώτης Γεωργίου, Λιμενάρχης, μέλος

αποτελούντες ο μεν τρίτος κανονικώς, οι δε πρώτος και δεύτερος ως αναπληρωταί των: α) Νικολάου Καρύδη, Οικον. Εφόρου Νάξου και β) Δημ. Τζουμακίδη, Νομομηχανικού, την Επιτροπήν του άρθρου 5 Α.Ν. 263/1968–άρθρο 74 Π.Δ. 636/1977 καθορισμού ορίων αιγιαλού, σύμφωνα με την υπ' αριθ. 7919/23.12.1980 απόφαση Νομάρχου Κυκλάδων, τροποποιηθείσα με την υπ' αριθ. 1027/12.2.1981 απόφαση του ιδίου, αλλά μόνον ως προς τον αναπληρωτήν του Προέδρου αυτής, μετέβημεν επί τόπου εις θέσιν «Καλαμούρια–Πλάκας» περιοχής Αγίας Άννης της κτηματικής περιφερείας Κοινότητας Αγιερσανίου Νάξου, την 6.4.1981.

Λαβόντες υπόψιν :

1. Την υπ' αριθ. πρωτ. 700/25.2.1981 αίτησιν της Αικατερίνης Καλογείτονα, κατοίκου Αγιερσανίου, δι' ης αιτείται ο καθορισμός ορίων αιγιαλού και παραλίας εις την ανωτέρω περιοχήν.

2. Το παρά του αιτούντος προσκομισθέν τοπογραφικόν και υψομετρικόν διάγραμμα συνταχθέν παρά του Τεχνολόγου–Τοπογράφου–Μηχανικού Ανδρέα Ε. Παραβολιάση, θεωρηθέντος διά την ακρίβειαν της αποτυπώσεως της περιοχής, υπό του Κων/νου Γουρζή του Γραφείου Μηχανικού Νάξου την 17.2.1981 και υπό της Δ.Τ.Υ.Ν. την 17.2.1981, ως το άρθρον 20 Ν. 719/1977 ορίζει, εις 12 αντίτυπα πιναχίδος κλίμακος 1 : 500.

3. Τις διατάξεις του Α.Ν. 2344/1940 ως ούτος ετροποποιήθη, ως και την προς τούτο σχετικήν Δικαστηριακήν και Διοικητικήν Νομολογίαν.

4. Την εκ της επιτοπίου μεταβάσεως σχηματισθείσαν αντίληψιν ότι η ακτή είναι αμιγώς αμμώδης με κυμαινόμενον ύψος μικρών αμμολοφίσκων, δεχομένη την επίδρασιν των δυτικών και νοτιοδυτικών ανέμων, αποφασίζομεν :

1. Χαράσσει την οριογραμμήν του αιγιαλού δι' ερυθράς συνεχούς γραμμής 1...........3 εξασφαλιζομένης εκάστης κορυφής εκ των οροσήμων, διά συντεταγμένων εκ του κρατικού δικτύου ως εις το σχετικό συνημμένο τοπογραφικό διάγραμμα και εις την επίσης συνημμένη τεχνική έκθεση λεπτομερώς αναγράφονται.

2. Χαράσσει την οριογραμμήν της παραλίας διά κιτρίνης συνεχούς γραμμής 1'...........3' παραλλήλου της γραμμής του αιγιαλού και ταυτιζομένης.


3. Αποφαίνεται ότι δεν υφίσταται παλαιός αιγιαλός.


4. Επί της ζώνης της παραλίας δεν υφίστανται κτίσματα (οικοδομές).

5. Η οριοθέτησις αύτη είναι συνέχεια της με το υπ' αριθ. πρωτ. 1171/8.4.1981 αποσταλείσης ιδιοκτησίας Βλ. Καραμανή.

Η Επιτροπή

Ο Πρόεδρος	Τα Μέλη
Χ.ΗΛ.ΓΙΑΝΝΟΠΟΥΛΟΣ	ΚΩΝ/ΝΟΣ ΓΟΥΡΖΗΣ
	ΠΑΝΑΓ. ΓΕΩΡΓΙΟΥ

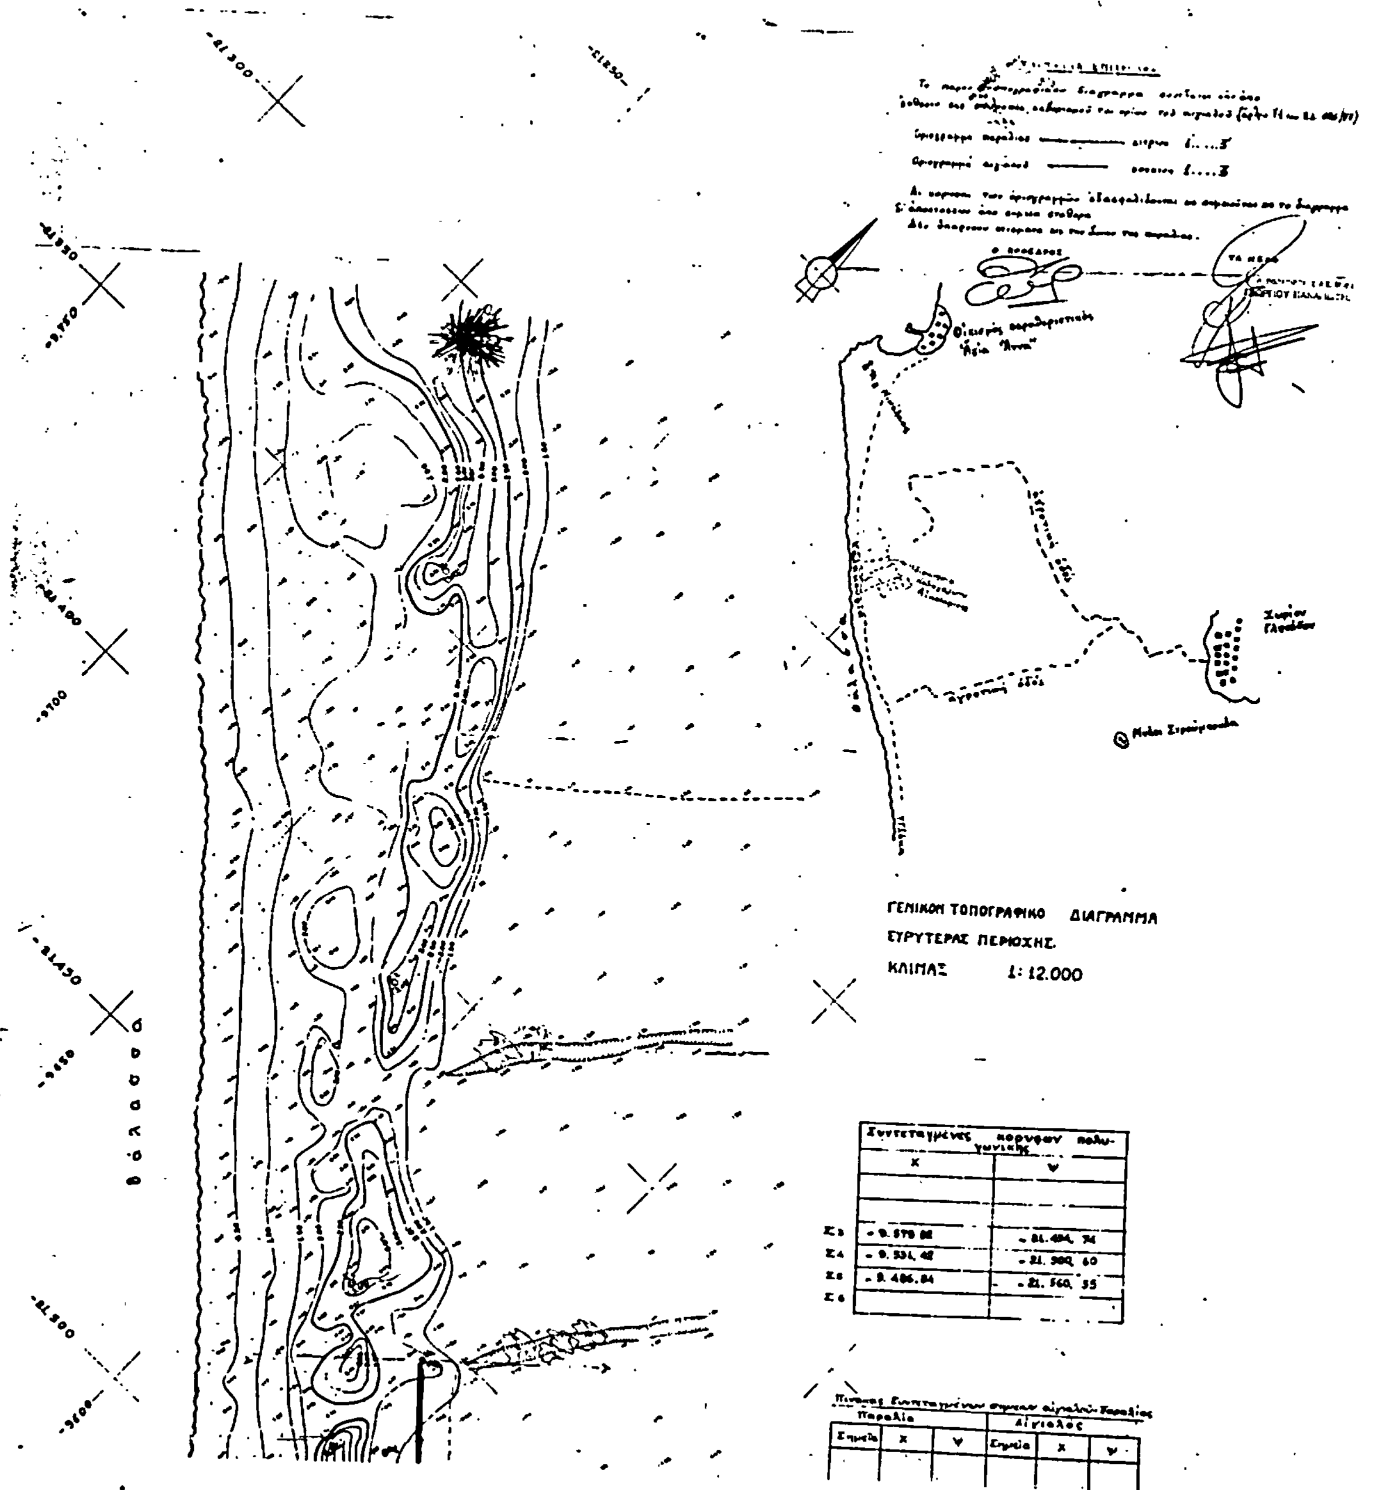
ΓΕΝΙΚΟΝ ΤΟΠΟΓΡΑΦΙΚΟ ΔΙΑΓΡΑΜΜΑ
ΕΥΡΥΤΕΡΑΣ ΠΕΡΙΟΧΗΣ.
ΚΛΙΜΑΞ 1: 12.000
Συντεταγμένες κορυφών πολυγωνικής
X
Ψ
Σ3
Σ4
Σ5
Σ6
Παραλία
Αιγιαλός
X
Ψ

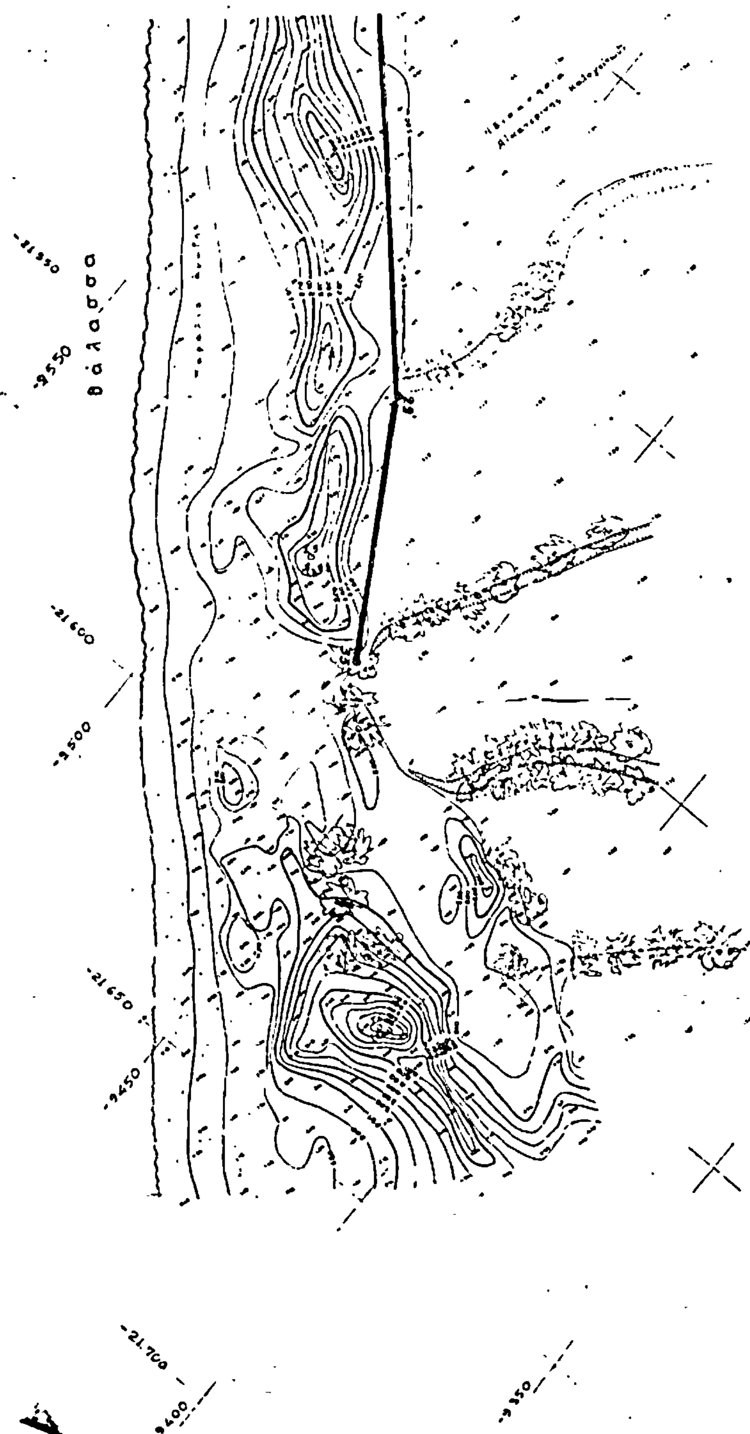


1	-9559,0	-21455,0	1'	-9559,0	-21455,1
2	-9494,0	-21524,0	2'	-9494,0	-21524,0
3	-9446,1	-21549,1	3'	-9446,6	[illegible]

ΤΟΠΟΓΡΑΦΙΚΟ ΔΙΑΓΡΑΜΜΑ
(Για καθορισμό αιγιαλού και παραλίας)
Ιδιοκτησία : Καλογείτωνα Αικατερίνη
Θέση : "Καλαμούρια" - νήσου Νάξου
ΚΛΙΜΑΞ : 1:500


ΥΠΟΜΝΗΜΑ
1. Υψόμετρο εκ της θαλάσσης
2. Συντεταγμένες εκ του κρατικού τριγ. δικτύου

ΣΥΜΒΟΛΙΣΜΟΙ
: πολυγωνικό σημείο
: τάφρος διαχωρισμού ιδιοκτησιών
: όριο ιδιοκτησίας
: κέδρος
: αλμυρίκι
αιγιαλός
παραλία

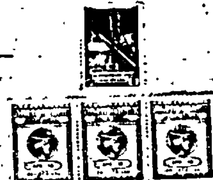

ΝΑΞΟΣ ΔΕΚΕΜΒΡΙΟΣ 1980

Ο ΜΗΧΑΝΙΚΟΣ

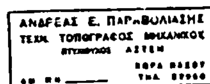
ΑΝΔΡΕΑΣ Ε. ΠΑΡΑΒΟΛΙΑΣΗΣ
ΤΕΧΝ. ΤΟΠΟΓΡΑΦΟΣ ΜΗΧΑΝΙΚΟΣ
ΑΣΤΕΜ
ΧΩΡΑ ΝΑΞΟΥ

ΕΘΕΩΡΗΘΗ
ΕΝ ΝΑΞΩ τη ...10-1-82

Ο ΜΗΧΑΝΙΚΟΣ ΝΑΞΟΥ
Ο ΕΦΟΡΟΣ
ΤΑ ΜΕΛΗ

ΓΟΥΡΝΗΣ

Αριθ. Γ/Φ.121/14103 (2)

Καθορισμός των ορίων του αιγιαλού και δημιουργία ζώνης παραλίας στη θέση «Βαθύκοιλο» Γλύφας, προ ιδιοκτησίας Παναγιώτη Γ. Λέντζου, στο Ν. Φθιώτιδας.

Ο ΝΟΜΑΡΧΗΣ ΦΘΙΩΤΙΔΑΣ

Έχοντας υπόψη :

1. Τις διατάξεις των άρθρων 1 μέχρι και 7 του Α.Ν. 2344/1940 «περί αιγιαλού και παραλίας», όπως τροποποιήθηκαν και συμπληρώθηκαν με τις διατάξεις : α) του άρθρου 13 του Ν. 1078/1980 και β) του άρθρου 23 του Ν. 1337/1983.

2. Τις διατάξεις της παγρ. 9 του άρθρου 1 του Κεφαλαίου Β' της Ο.208/181/26.4.1982 (Φ.Ε.Κ. 214/26.4.1982 Τεύχος Β') κοινής απόφασης των Υπουργών Προεδρίας της Κυβέρνησης και Οικονομικών «Αναμόρφωση Συλλογικών Οργάνων Γνωμοδοτικής και Αποφασιστικής αρμοδιότητας του Υπουργείου Οικονομικών».

3. Την από 18.11.1983 έκθεση της «Επιτροπής καθορισμού των ορίων του αιγιαλού και παραλίας και θέσεων αμμοληψίας», που καθόρισε τα όρια του αιγιαλού και της παραλίας στην περιοχή «Βαθύκοιλο» Κοινότητας Γλύφας, προ ιδιοκτησίας Παναγιώτη Γ. Λέντζου και το από μηνός Αυγούστου 1983 με κλίμακα 1 : 500 τοπογραφικό διάγραμμα του Αγρον. Τοπογρ. μηχανικού Σάββα Πατσούρα, που θεωρήθηκε στις 31.10.1983 από τη Διεύθυνση Τεχνικών Υπηρεσιών της Νομαρχίας Φθιώτιδας και συνοδεύει την έκθεση της προαναφερόμενης Επιτροπής.

4. Τη σύμφωνη γνώμη του Γενικού Επιτελείου Ναυτικού, που διατυπώθηκε στο Φ.187.2/401/84Αρ.Σχ.1572/2.8.1984 έγγραφό του.

5. Τις διατάξεις του άρθρου 1 της παραγράφου 1 του Ν. 3200/1955 (Φ.Ε.Κ. 97/Α/1955) «περί διοικητικής αποκεντρώσεως» σε συνδυασμό με τις διατάξεις του από 28.6. 1955 Β. Δ/τος «περί εξαιρέσεως από της κατά το άρθρο 1 παράγραφος 1 του Ν. 3200/1955 αρμοδιότητος των Νομαρχών, αντικειμένων τινών αρμοδιότητος του Υπουργού Οικονομικών», του Β.Δ. 704/1970 & του άρθρου 1 παράγραφος 5 του Π.Δ. 71/25.2.1984 (Φ.Ε.Κ. 22/28.2.1984 Τεύχος Α') σχετικά με τη μεταβίβαση αρμοδιοτήτων του Υπουργού Οικονομικών στους Νομάρχες και στις περιφερειακές Αρχές διανομαρχιακού επιπέδου, αποφασίζουμε :

1. Επικυρώνουμε την από 18.11.1983 έκθεση της Επιτροπής καθορισμού των ορίων του αιγιαλού και παραλίας και θέσεων αμμοληψίας, καθώς και το από Αύγουστου 1983 τοπογραφικό διάγραμμα, που τη συνοδεύει, το οποίο συντάχτηκε από τον Αγρον. Τοπογρ. μηχανικό Σάββα Πατσούρα με κλίμακα 1 : 500 και θεωρήθηκε στις 31.10. 1983 από τη Διεύθυνση Τεχνικών Υπηρεσιών της Νομαρχίας Φθιώτιδας, επί του οποίου η πιο πάνω Επιτροπή, με κόκκινη γραμμή καθόρισε τα όρια του αιγιαλού, στη θέση «Βαθύκοιλο» Γλύφας, προ ιδιοκτησίας Παναγιώτη Γ. Λέντζου και με κίτρινη γραμμή τα όρια της παραλίας στην ίδια θέση.

2. Η παρούσα απόφαση μαζί με την έκθεση και το διάγραμμα, που προαναφέραμε, να δημοσιευθούν στην Εφημερίδα της Κυβερνήσεως.

Λαμία, 5 Οκτωβρίου 1984

Ο Νομάρχης κ.α.α.

Ο Διευθυντής
ΙΩΑΝΝΗΣ ΚΟΥΜΟΥΤΣΟΣ

ΕΚΘΕΣΗ

Επιτροπής καθορισμού των ορίων του αιγιαλού
Άρθρο 74 Π.Δ. 636/1977 (Φ.Ε.Κ. 209/Α/1977)

Για τον καθορισμό το πρώτον, των ορίων του αιγιαλού στη θέση «Βαθύκοιλο» περιφέρειας Γλύφας Ν. Φθιώτιδας, προ ιδιοκτησίας Παναγιώτη Γεωργίου Λέντζου, όπου πήγαμε σήμερα 18.11.1983 ημέρα Παρασκευή οι υπογεγραμμένοι :

1. Διονύσιος Μπακής, Εφοριακός ΑΤ1/3ος, Οικον. Έφορος Λαμίας.

2. Νίκος Γιούρτσης, Πολ. Μηχ. Δ.Ε. με 2ο β., Δ/ντής Τεχνικών Υπηρεσιών Ν. Φθιώτιδας.

3. Ιωάννης Κιούπης, Υποπ/ρχος Λ.Σ. Λιμενάρχης Στυλίδας, που αποτελούμε την Επιτροπή του άρθρου 74 του Π.Δ. 636/1977, όπως αυτή συγκροτήθηκε με την Γ/Φ.93/21820/21.12.1982 απόφαση του Νομάρχου Φθιώτιδας, έχοντας υπόψη :

1. Την από 23.9.1983 αίτηση του Παναγιώτη Λέντζου, με την οποία ζητείται ο καθορισμός των ορίων του αιγιαλού στην ανωτέρω περιοχή.

2. Το από μηνός Αυγούστου 1983 τοπογραφικό και υψομετρικό διάγραμμα του Αγρ. Τοπ. Μηχανικού Σάββα Πατσούρα, που ελέγχθηκε, στις 31.10.1983, για την ακρίβεια της αποτύπωσης, από τον Κων/νο Χρήστου τεχν. υπάλληλο και θεωρήθηκε στις 31.10.1983 από το Νίκο Γιούρτση, Δ/ντή Τεχνικών Υπηρεσιών Ν. Φθιώτιδας, όπως το άρθρο 20 του Ν. 719/1977 (Φ.Ε.Κ. 301/Α/1977) ορίζει.

3. Τις διατάξεις των άρθρων 2,3,5 & 6 του Α.Ν. 2344/1940 «περί αιγιαλού και παραλίας», ως και τις τροποποιήσεις αυτού.

4. Τις οδηγίες του ΥΠ.ΟΙΚ. και του Γ.Ε.Ν. όπως έχουν διατυπωθεί στις αντίστοιχες εγκύκλιες διαταγές των, με αριθ. Δ. 8505/6433/66/31.7.1968 & Φ.187.2/54/74/358/6.2.1974.

5. Την αντίληψη που σχηματίσαμε, κατά την επιτόπου μετάβασή μας, σχετικά με το πλάτος της βρεχόμενης ζώνης ξηράς, αποφασίζει :

1. Καθορίζει πάνω στο ανωτέρω τοπογραφικό διάγραμμα, που συνοδεύει την έκθεση αυτή :

α) Την οριογραμμή του αιγιαλού, με κόκκινη συνεχή πολυγωνική γραμμή 1,2,3,4,5,6,7,8,9,10,11,12,13,14,15, 16,17,18,19 & 20 της οποίας οι κορυφές εξασφαλίζονται από σταθερά σημεία.

β) Την οριογραμμή της παραλίας, με κίτρινη συνεχή πολυγωνική γραμμή 1',2',3',4',5',6',7',8',9',10',11',12',13', 14',15',16',17',18',19' & 20', της οποίας οι κορυφές εξασφαλίζονται από σταθερά σημεία.

2. Αποφαίνεται ότι δεν υφίσταται παλαιός αιγιαλός.

3. Στη ζώνη της παραλίας δεν υπάρχουν μόνιμα κτίσματα.

4. Τίθεται ζώνη παραλίας 10μ. επειδή δεν εξυπηρετούνται οι σκοποί της παραγρ. 1 του άρθρου 7 του Α.Ν. 2344/1940.

Η Επιτροπή

Ο Πρόεδρος	Τα Μέλη
ΔΙΟΝΥΣΙΟΣ ΜΠΑΚΗΣ	ΝΙΚΟΣ ΓΙΟΥΡΤΣΗΣ
	ΙΩΑΝΝΗΣ ΚΙΟΥΠΗΣ

ΤΟΠΟΓΡΑΦΙΚΟΝ ΔΙΑΓΡΑΜΜΑ ΔΙΑ ΤΟΝ ΚΑΘΟΡΙΣΜΟΝ
ΟΡΙΟΓΡΑΜΜΗΣ ΑΙΓΙΑΛΟΥ ΚΑΙ ΠΑΡΑΛΙΑΣ ΕΙΣ ΘΕΣΙΝ
ΒΑΘΥΚΟΙΛΟ, ΓΛΥΦΑΣ

ΚΛΙΜΑΞ 1:500

ΘΑΛΑΣΣΑ

ΘΥΚΟΙΛΟΥ

ΘΑΛΑΣΣΑ

πουρνάρια

πουρνάρια

κοινοτική οδός

κοινοτική οδός

ΥΠΟΜΝΗΜΑ

Αιγιαλός

παραλία


Για την χάραξη της Οριογραμμή της παραλίας χαράχθηκε γραμμή παράλληλος προς τον Αιγιαλό και σε απόσταση 10 μ.

ΛΑΜΙΑ ΑΥΓΟΥΣΤΟΣ 1983

Ο ΣΥΝΤΑΞΑΣ ΜΗΧ/ΚΟΣ

Σημείωση: ώρα αποτυπώσεως 10η πρωϊνή.–

ΣΑΒΒΑΣ ... ΑΣ
ΑΛΑΝΙΑ ... ΔΙΑΚΟΥ 25
ΤΗΛ. 25140

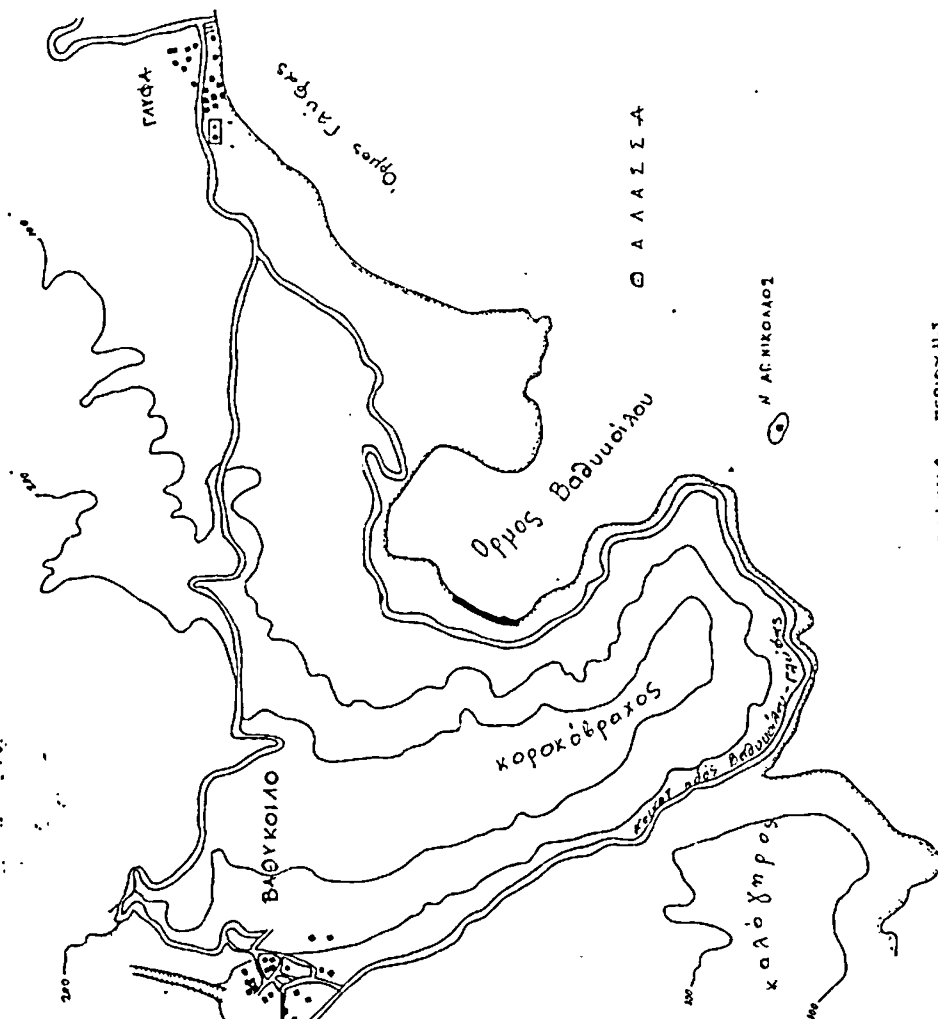

ΣΚΑΡΙΦΗΜΑ ΠΕΡΙΟΧΗΣ

ΚΛΙΜΑΞ 1:20000

ΥΠΟΜΝΗΜΑ

Το παρόν συνοδεύει τη από 18-11-1983 έκθεση της επιτροπής.
Για πρώτη φορά χαράσσεται αιγιαλός.
Δεν υπάρχουν κτίσματα στη ζώνη χαράξεως αιγιαλού και παραλίας.


Λαμία 18-11-1983

Η ΕΠΙΤΡΟΠΗ

Ο Πρόεδρος

ΔΙΟΝΥΣΙΟΣ

Τα Μέλη

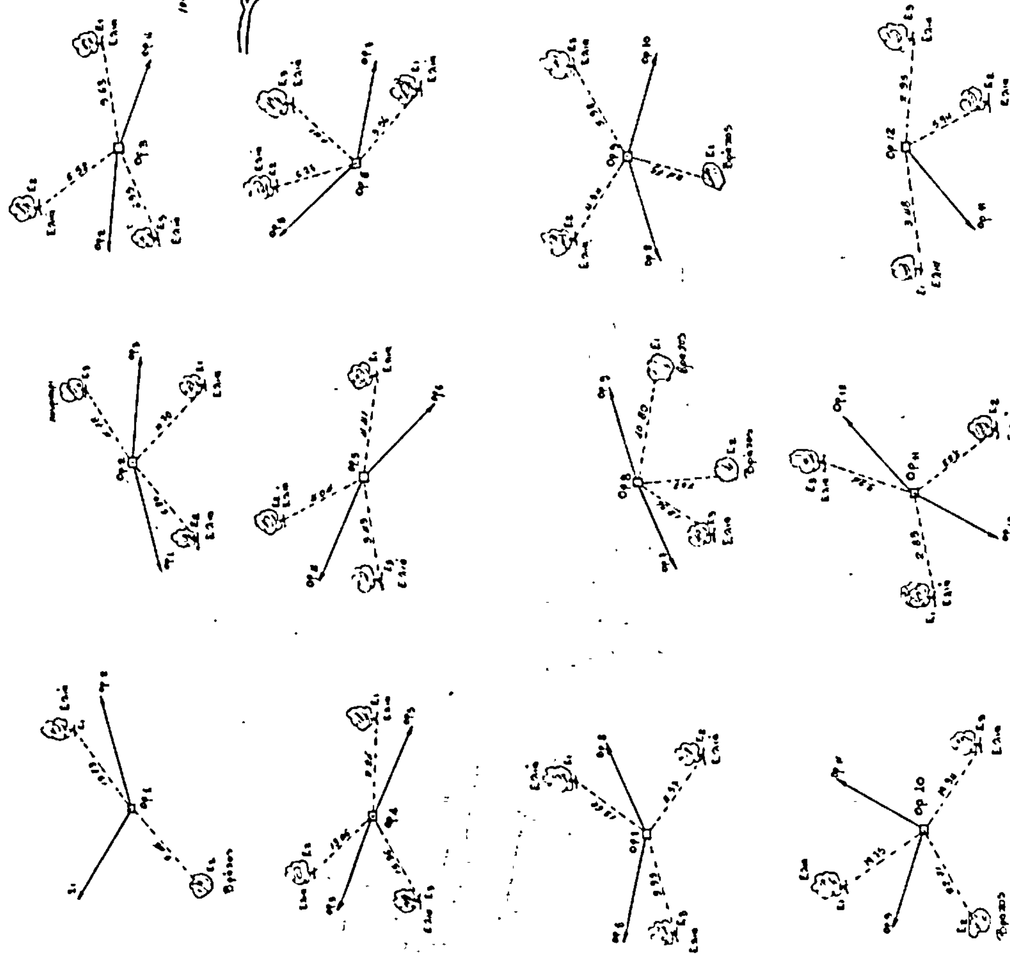

Ελέγχθηκε επί τόπου για την ακρίβεια της αποτυπώσεως του τοπογραφικού

Λαμία 31-10-1983

Ο Τεχνικός Υπάλληλος

Κων/νος Χρήστου

Ελέγχθηκε